

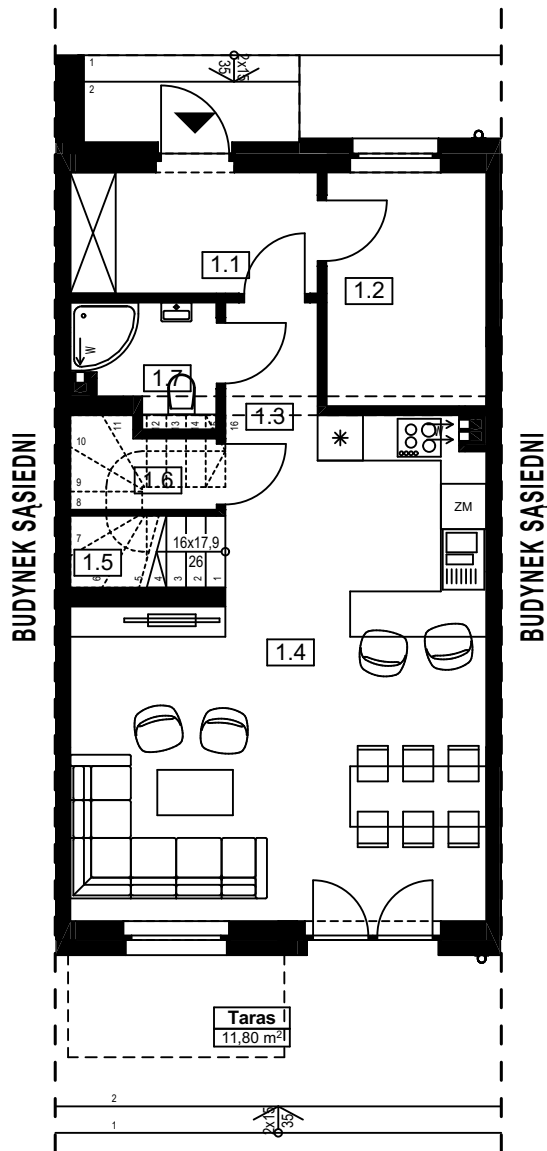


RZUT PARTERU
skala 1:100

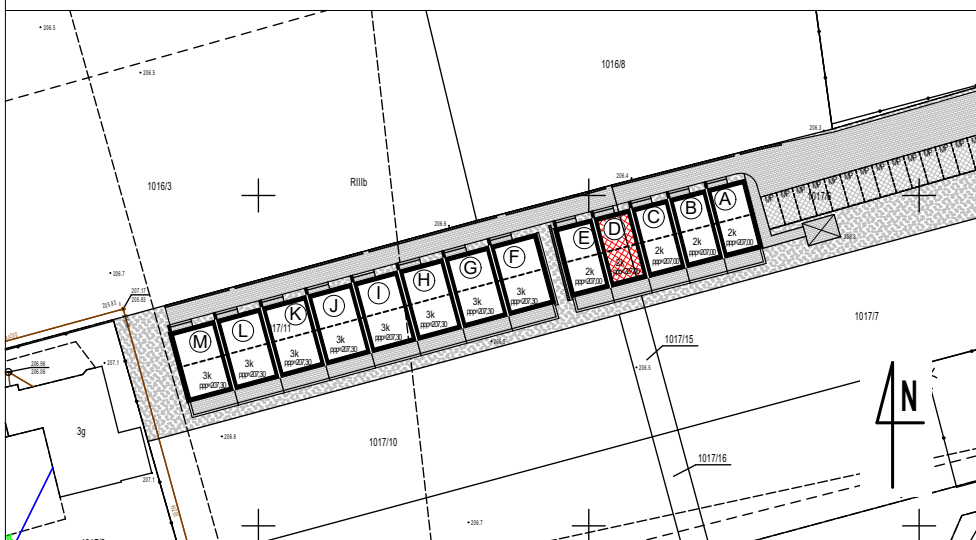

RZUT PODDASZA
skala 1:100

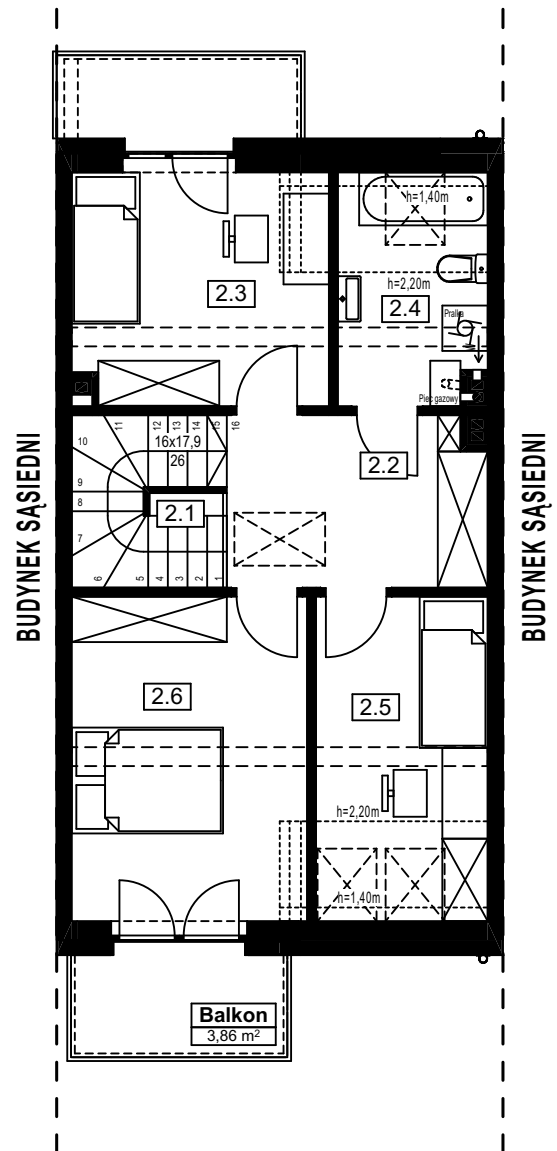

ZESTAWIENIE POWIERZCHNI POMIESZCZEŃ
W BUDYNKU D

Nr pom	Nazwa pomieszczenia	Pow. użytkowa [m ²]	Pow. podłogi [m ²]
1.1	Wiatrołap	5,14	5,14
1.2	Pom. pomocnicze	6,42	6,42
1.3	Komunikacja	4,82	4,82
1.4	Salon z aneksem kuchennym	28,16	28,16
1.5	Komunikacja	2,10	2,10
1.6	Schowek	0,47	2,01
1.7	WC	2,64	2,64
2.1	Komunikacja	2,09	2,09
2.2	Komunikacja	7,59	7,59
2.3	Sypialnia	9,75	10,22
2.4	Łazienka	4,39	5,84
2.5	Sypialnia	7,94	9,61
2.6	Sypialnia	12,94	13,19
RAZEM:		94,45 m ²	99,83 m ²