
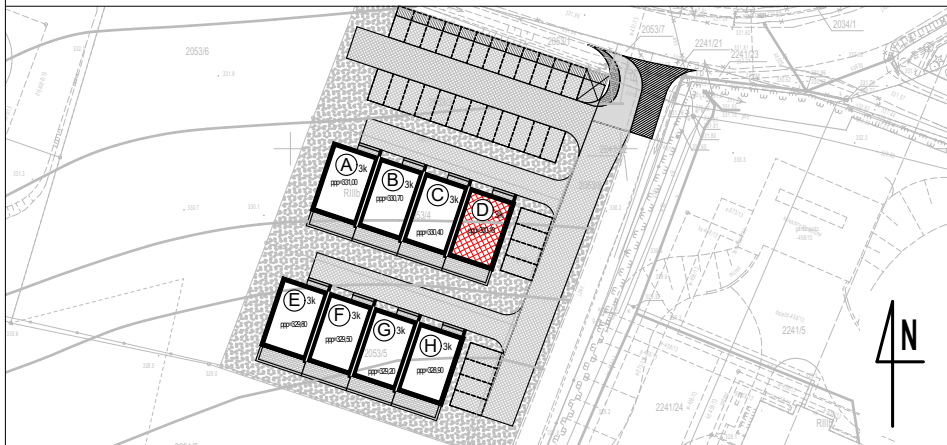


# RZESZÓW, UL. ŚW. ROCHA

BUDYNEK D

LOKAL MIESZKALNY NR 1 NA PARTERZE

RZUT PARTERU  
skala 1:100

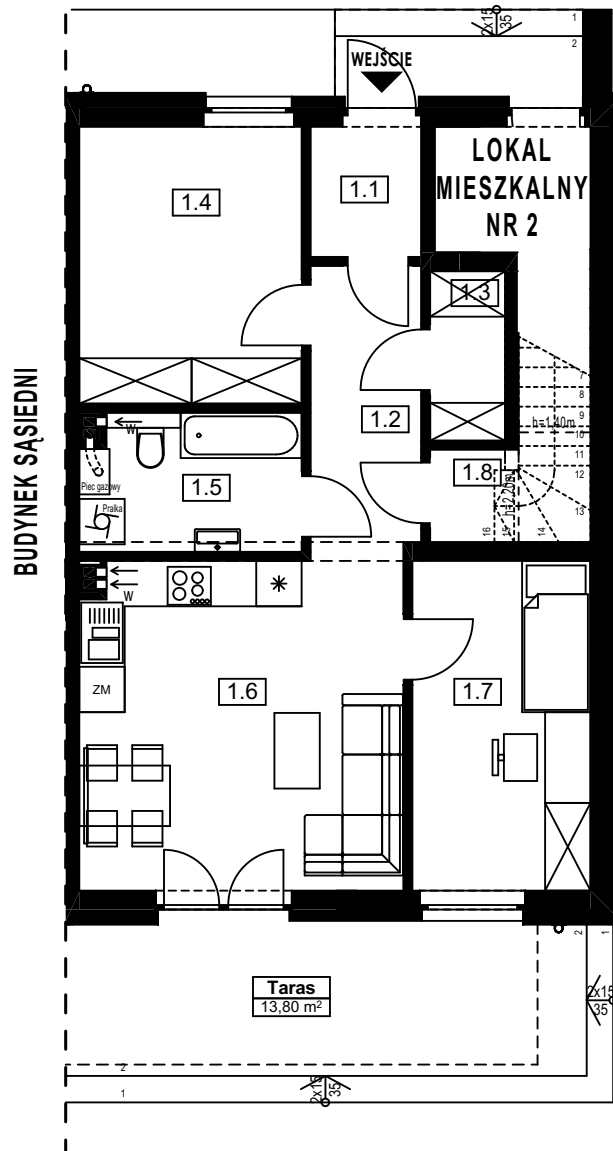

ZESTAWIENIE POWIERZCHNI POMIESZCZEŃ W  
BUDYNKU D LOKAL MIESZKALNY NR 1

Nr pom	Nazwa pomieszczenia	Pow. użytkowa [m <sup>2</sup> ]	Pow. podłogi [m <sup>2</sup> ]
1.1	Wiatrołap	2,45	2,45
1.2	Komunikacja	5,55	5,55
1.3	Garderoba	2,15	2,15
1.4	Pom. hobby	10,63	10,63
1.5	Łazienka	5,14	5,14
1.6	Salon z aneksem kuchennym	18,33	18,30
1.7	Sypialnia	10,13	10,16
1.8	Schowek	2,13	3,92
RAZEM:		56,51 m <sup>2</sup>	58,30 m <sup>2</sup>

Pani Hanna Bieńkowska, zam. 35-330 Rzeszów, ul. Kukuczki 33,  
Pani Ewelina Sroka, zam. 36-053 Krzywa Wieś 197